

**Филиал Федерального государственного бюджетного учреждения "Федеральная кадастровая палата Росреестра" по Курганской области**  
подразделение государственного кадастрового учета

Выписка из Единого государственного реестра недвижимости об основных характеристиках и зарегистрированных правах на объект недвижимости

Сведения об основных характеристиках объекта недвижимости

На основании запроса от 11.03.2019, поступившего на рассмотрение 11.03.2019, сообщаем, что согласно записям Единого государственного реестра недвижимости

Раздел 1 Лист 1

Земельный участок вид объекта недвижимости			
Лист №1 Раздел 1	Всего листов раздела 1: 1	Всего разделов: 7	Всего листов выписки: 2
11 марта 2019г. № КУВИ-001/2019-5475012			
Идентификационный номер	45:25:040307:28		
Кодок кадастрового квартала	45:25:040307		
Дата присвоения кадастрового номера	28.09.2009		
Решение исполнительного государственного учета	данные отсутствуют		
Адрес (местоположение)	Местоположение установлено относительно ориентира, расположенного в границах участка. Почтовый адрес ориентира: обл. Курганская, г. Курган, ул. Масаренко, дом 1в.		
Площадь, кв.м	1373 кв.м		
Кадастровая стоимость, руб	4859465,76		
Кадастровые номера расположенных в пределах земельного участка объектов недвижимости	45:25:040307:44		
Категория земель	Земли населенных пунктов		
Вид разрешенного использования	деловое управление		
Статус записи об объекте недвижимости	Сведения об объекте недвижимости имеют статус "актуальные"		
Специальные отметки	Сведения для заполнения разделов 2 - Сведения о зарегистрированных правах, отсутствуют.		
Подписатель выписки	Кашарный Александр Викторович (представитель заявителя), Заявитель, Департамент архитектуры, строительства и земельных отношений Администрации города Кургана		

Подпись	подпись	инициала, фамилия
---------	---------	-------------------

М.П.

Выписка из Единого государственного реестра недвижимости об основных характеристиках и зарегистрированных правах на объект недвижимости.

Описание местоположения земельного участка


Земельный участок  
влад. объекта недвижимости

Лист №1 Раздел 3	Всего листов раздела 3-1	Всего разделов 3	Всего листов выписки 3
------------------	--------------------------	------------------	------------------------

11 марта 2019г. № КУВН-001/2019-5475012

Кадастровый номер 45-55-040307-28

План (чертеж, схема) земельного участка

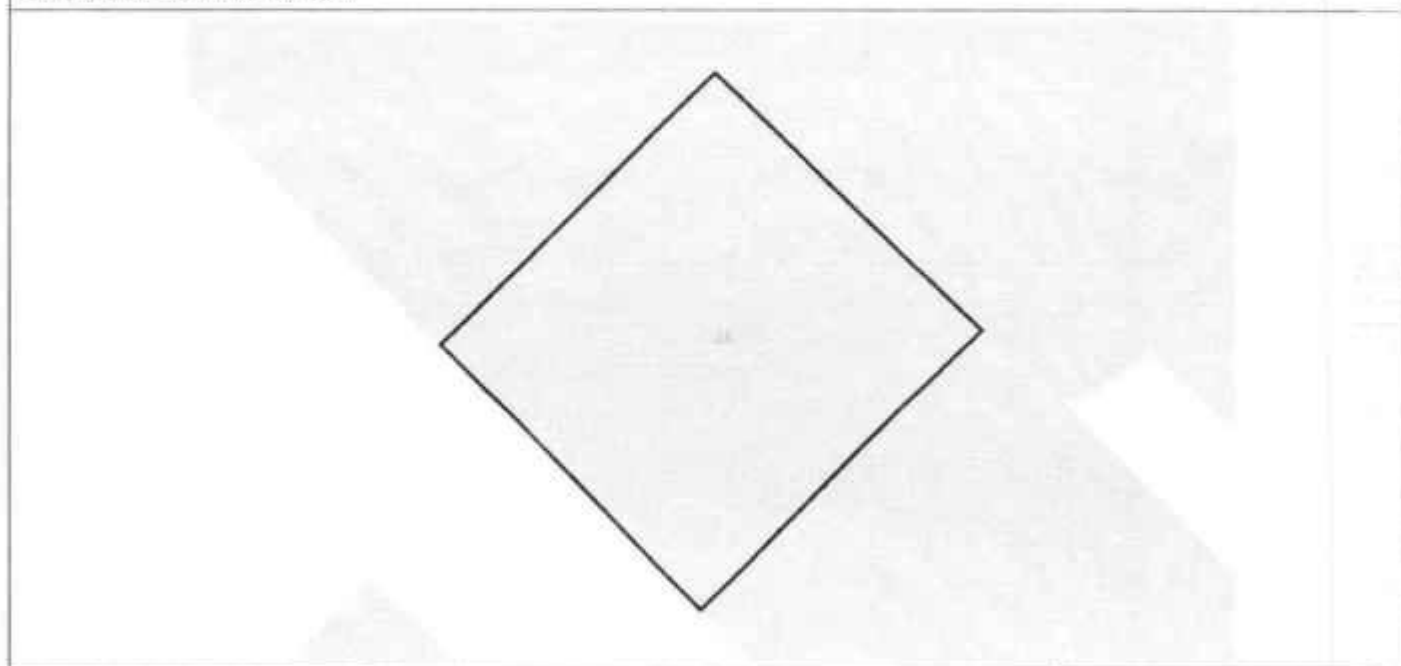

Масштаб 1:500	Основание обозначения		
---------------	-----------------------	--	--

подпись и наименование должности	подпись	инициалы, фамилия
----------------------------------	---------	-------------------

