

Филиал федерального государственного бюджетного учреждения "Федеральная кадастровая палата Росреестра" по Курганской области
полное наименование органа регистрации прав

Выписка из Единого государственного реестра недвижимости об основных характеристиках и зарегистрированных правах на объект недвижимости

Сведения об основных характеристиках объекта недвижимости

На основании запроса от 11.12.2018, поступившего на рассмотрение 11.12.2018, сообщаем, что согласно записям Единого государственного реестра недвижимости:

Раздел 1 Лист 1

Земельный участок	
вид объекта недвижимости	
Лист №1	Раздел 1
Всего листов раздела 1: 1	
Всего разделов: 2	
Всего листов выписки: 2	
11 декабря 2018г. № КУВИ-001/2018-15583702	
Кадастровый номер:	45.25.020303.125
Номер кадастрового квартала:	45.25.020303
Дата присвоения кадастрового номера:	29.10.2015
Ранее присвоенный государственный учетный номер:	данные отсутствуют
Адрес (местоположение):	Курганская область, г. Курган, мкр. 17-й, уч. 167
Площадь, м2:	1200 +/- 12
Кадастровая стоимость, руб:	233328
Кадастровые номера расположенных в пределах земельного участка объектов недвижимости:	данные отсутствуют
Категория земель:	Земли населенных пунктов
Виды разрешенного использования:	индивидуальное жилищное строительство
Статус записи об объекте недвижимости:	Сведения об объекте недвижимости имеют статус "актуальные"
Особые отметки:	Сведения для заполнения разделов: 2 - Сведения о зарегистрированных правах, отсутствуют.
Получатель выписки:	Романова Марина Владимировна (представитель заявителя), Заявитель: Департамент архитектуры, строительства и земельных отношений Администрации города Кургана

полное наименование должности	подпись	инициалы, фамилия
-------------------------------	---------	-------------------


М.П.

Выписка из Единого государственного реестра недвижимости об основных характеристиках и зарегистрированных правах на объект недвижимости

Описание местоположения земельного участка

Земельный участок			
вид объекта недвижимости			
Лист №1	Раздел 3	Всего листов раздела 3: 1	Всего разделов: 2
11 декабря 2018г. № КУВИ-001/2018-15583702			
Кадастровый номер:		45:25:020303:125	

План (чертеж, схема) земельного участка

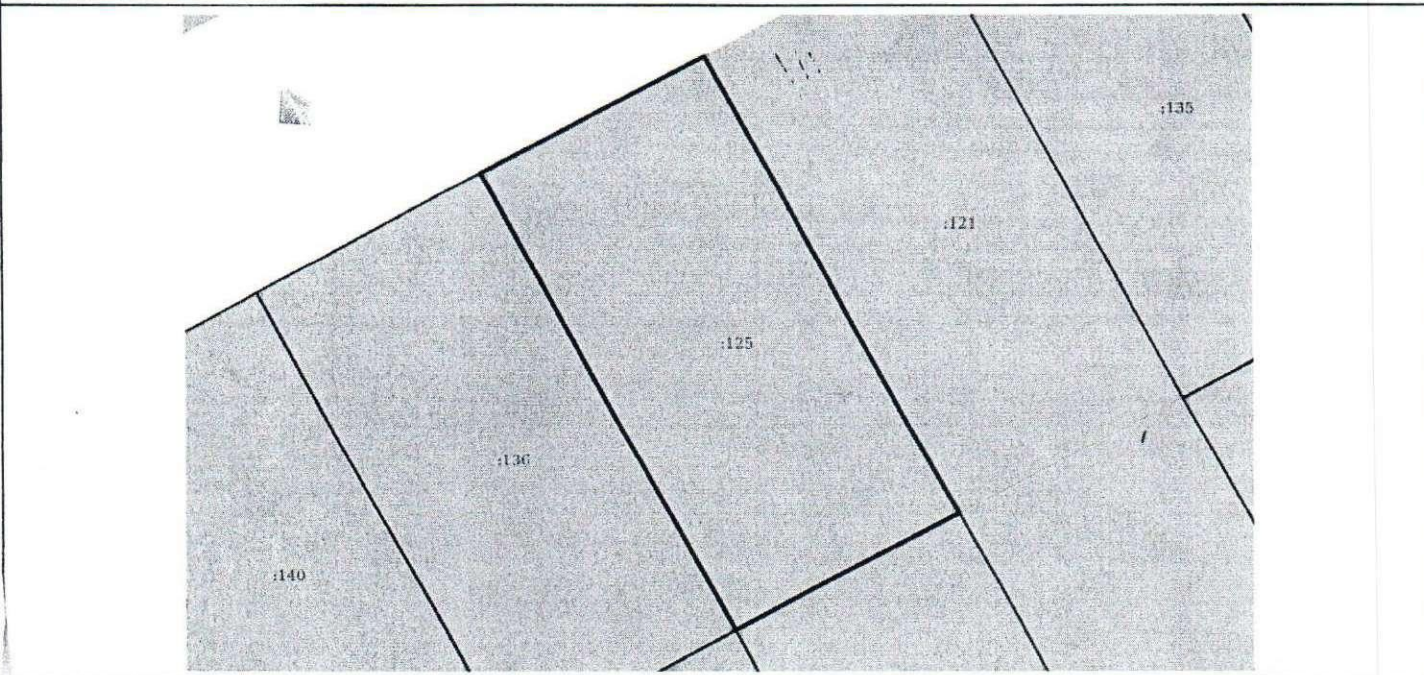

Масштаб 1:500	Условные обозначения:	
полное наименование должности	подпись	инициалы, фамилия

М.П.

КТП-1224

Заозерный
17 микрорайон

Ф-1 ВЛИ 0,4кВ

Ф-2 ВЛИ 0,4кВ

Ф-3 ВЛИ 0,4кВ



Должность	ФИО	Подпись	Дата	ПАО "СУЭНКО" филиал "КТЭС"
ГЛ. ИНЖ. ФИЛАЛА КГЭС	ТРОФИМОВ Р.А.			
Согласовано				
НАЧ-К ЗРЭС	МИТРОФАНОВ И.А.			
МАСТЕР ЗРЭС	ОРОБЕЙ Д.В.			
Исполнил				
ТЕХНИК ЗРЭС	ПЕРШУКОВА А.С.		14.02.2019	